

GRUNDRISS


2,5-ZIMMER-WOHNUNG




Gebäude **B**
Style **Terra**

Allmendstrasse 94
Erdgeschoss

Nettowohnfläche: ca. 69.8 m²
Raumhöhe: ca. 3.6 m

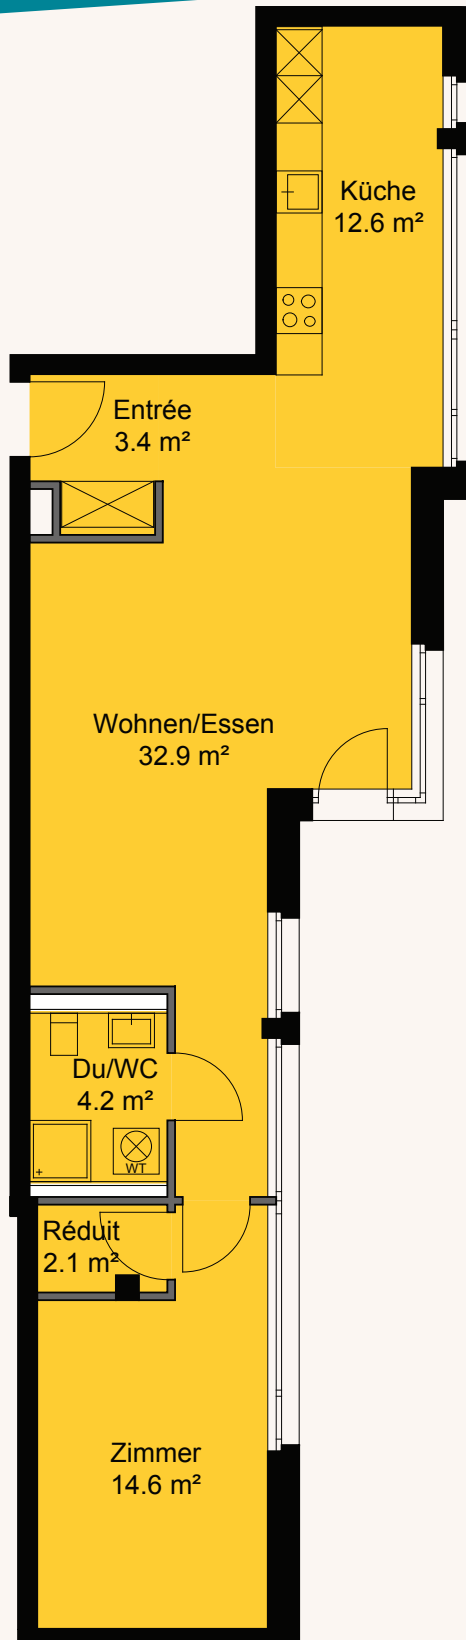

Gebäude B

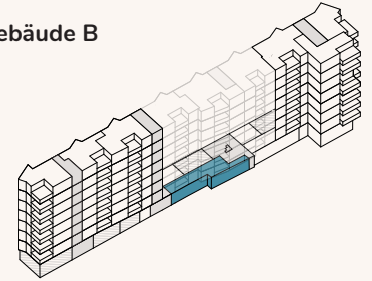

Wohnungsnummer:
06.0002



1:100 / 10 mm = 1m



Alle Angaben, Pläne, Zeichnungen usw. sind unverbindlich. Es können daraus keinerlei Ansprüche abgeleitet werden. Änderungen bleiben vorbehalten.